


- 0 PROFILO TERRENO ATTUALE
- 1 MICROPALI Ø220
- 2 MURO IN C.A.
- 3 RIVESTIMENTO IN PIETRA LOCALE
- 4 TIRANTI
- 5 SOTTOFONDO MISTO CEMENTATO
- 6 BITUMATURA
- 7 RILEVATO
- 7b RIEMPIMENTO DRENANTE
- 8 BARBACANI
- 9 RICOPRIMENTO CON TERRENO VEGETALE
- 10 IDROSEMINA
- 11 TUBO DRENANTE
- 12 RIVESTIMENTO CON GEOSTUOIA RINFORZATA CON RETE

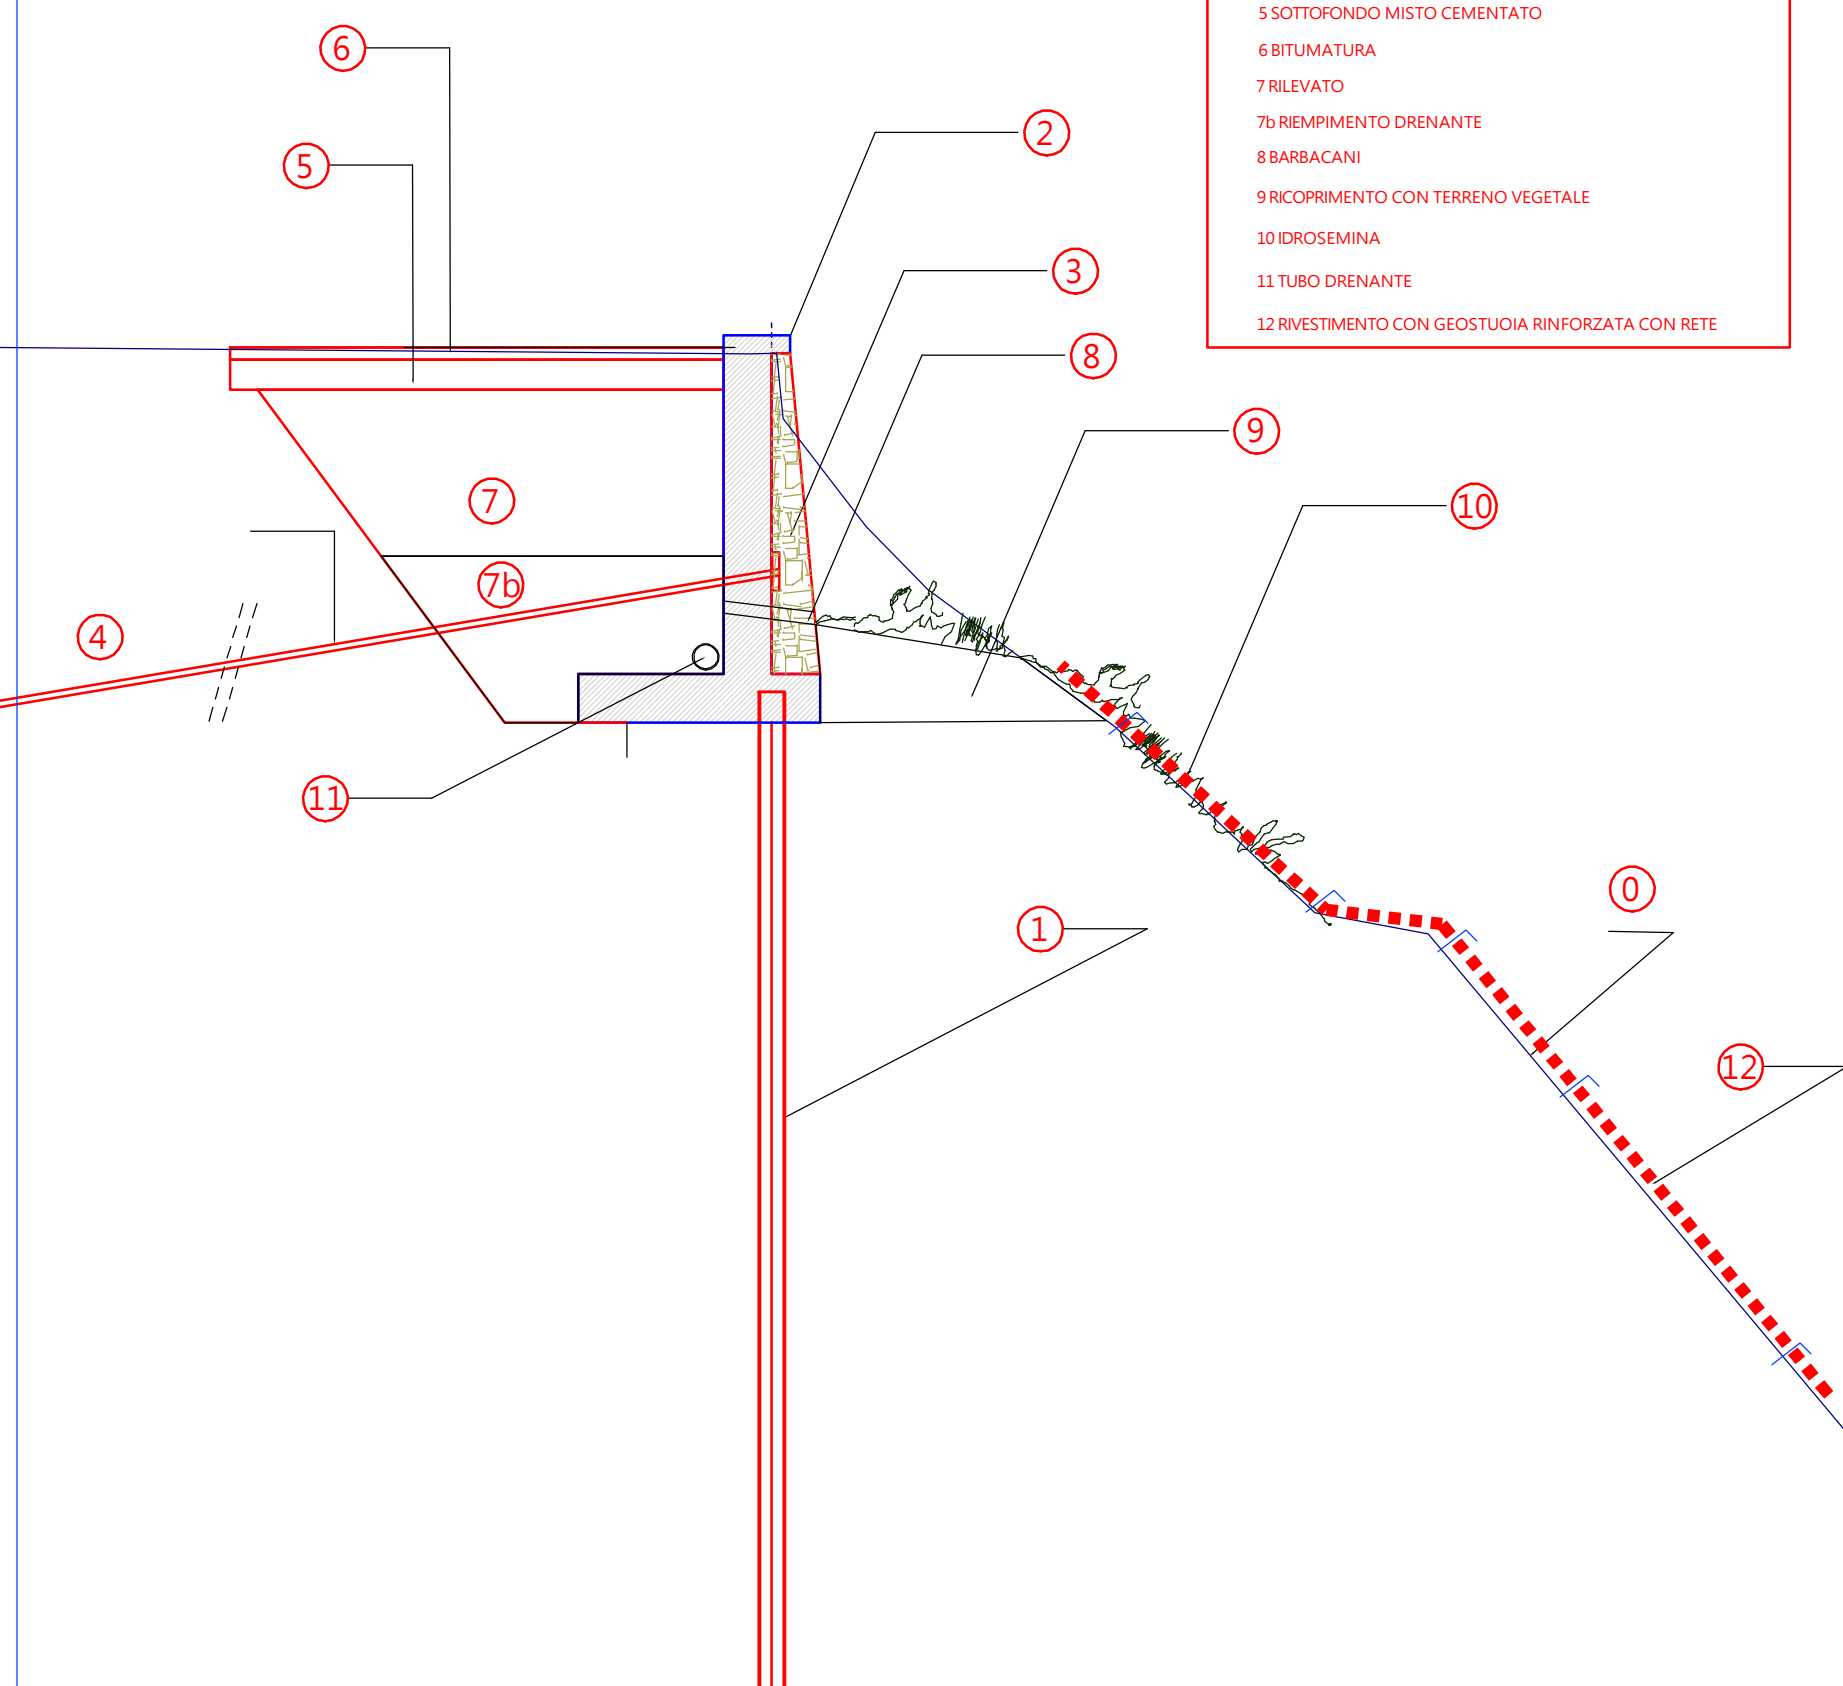

REGIONE PIEMONTE



COMUNE DI PAESANA




PROVINCIA DI CUNEO



## CONSOLIDAMENTO STRADA COMUNALE BORGATA GARZINI

PROGETTO :  PRELIMINARE  DEFINITIVO  ESECUTIVO

PROGETTISTI :

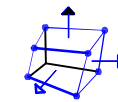

**STUDIO ASSOCIATO DI INGEGNERIA**  
*dott.ing. Giuseppe Battaglia dott.ing. Fausto Mulattieri*  
*dott.ing. Francesca Delpodio*  
via S. Agostino 13 12084 Mondovì  
 p. IVA 02083340966 FAX 0174/591305 TEL. 0174/40609  
 studio@battagliaamulattieri.it

OGGETTO:

# 3.5 SEZIONE TIPO

PROTOCOLLO : 2074

DATA :

MAG.2017