

COMUNE DI SANFRONT
PROVINCIA DI CUNEO

LAVORI DI COMPLETAMENTO ED ELIMINAZIONE DELLE
BARRIERE ARCHITETTONICHE DELL'EDIFICIO
(DI PROPRIETA' COMUNALE) DENOMINATO EX ASILO
ADIBITO A CENTRO SOCIALE

PROGETTO DEFINITIVO/ESECUTIVO


COMMITTENTE: COMUNE DI SANFRONT
Piazza Statuto n°2
C.F. 85002210046

PROGETTISTA: NASI arch. Fabrizio Giacomo
Studio Tecnico Nosi-Caruso s.s.
Via Saluzzo n°34
12024 COSTIGLIONE SALUZZO (CN)
c.f. 02623610041
Tel. e fax: 0175-230225
e-mail: nasicarusos@libero.it

TAVOLA N° 11 SCALA 1:25 DATA: Maggio 2016

OGGETTO: PROGETTO STRUTTURALE
PIANTE STRUTTURA VANO ASCENSORE

PIANTA COLONNE

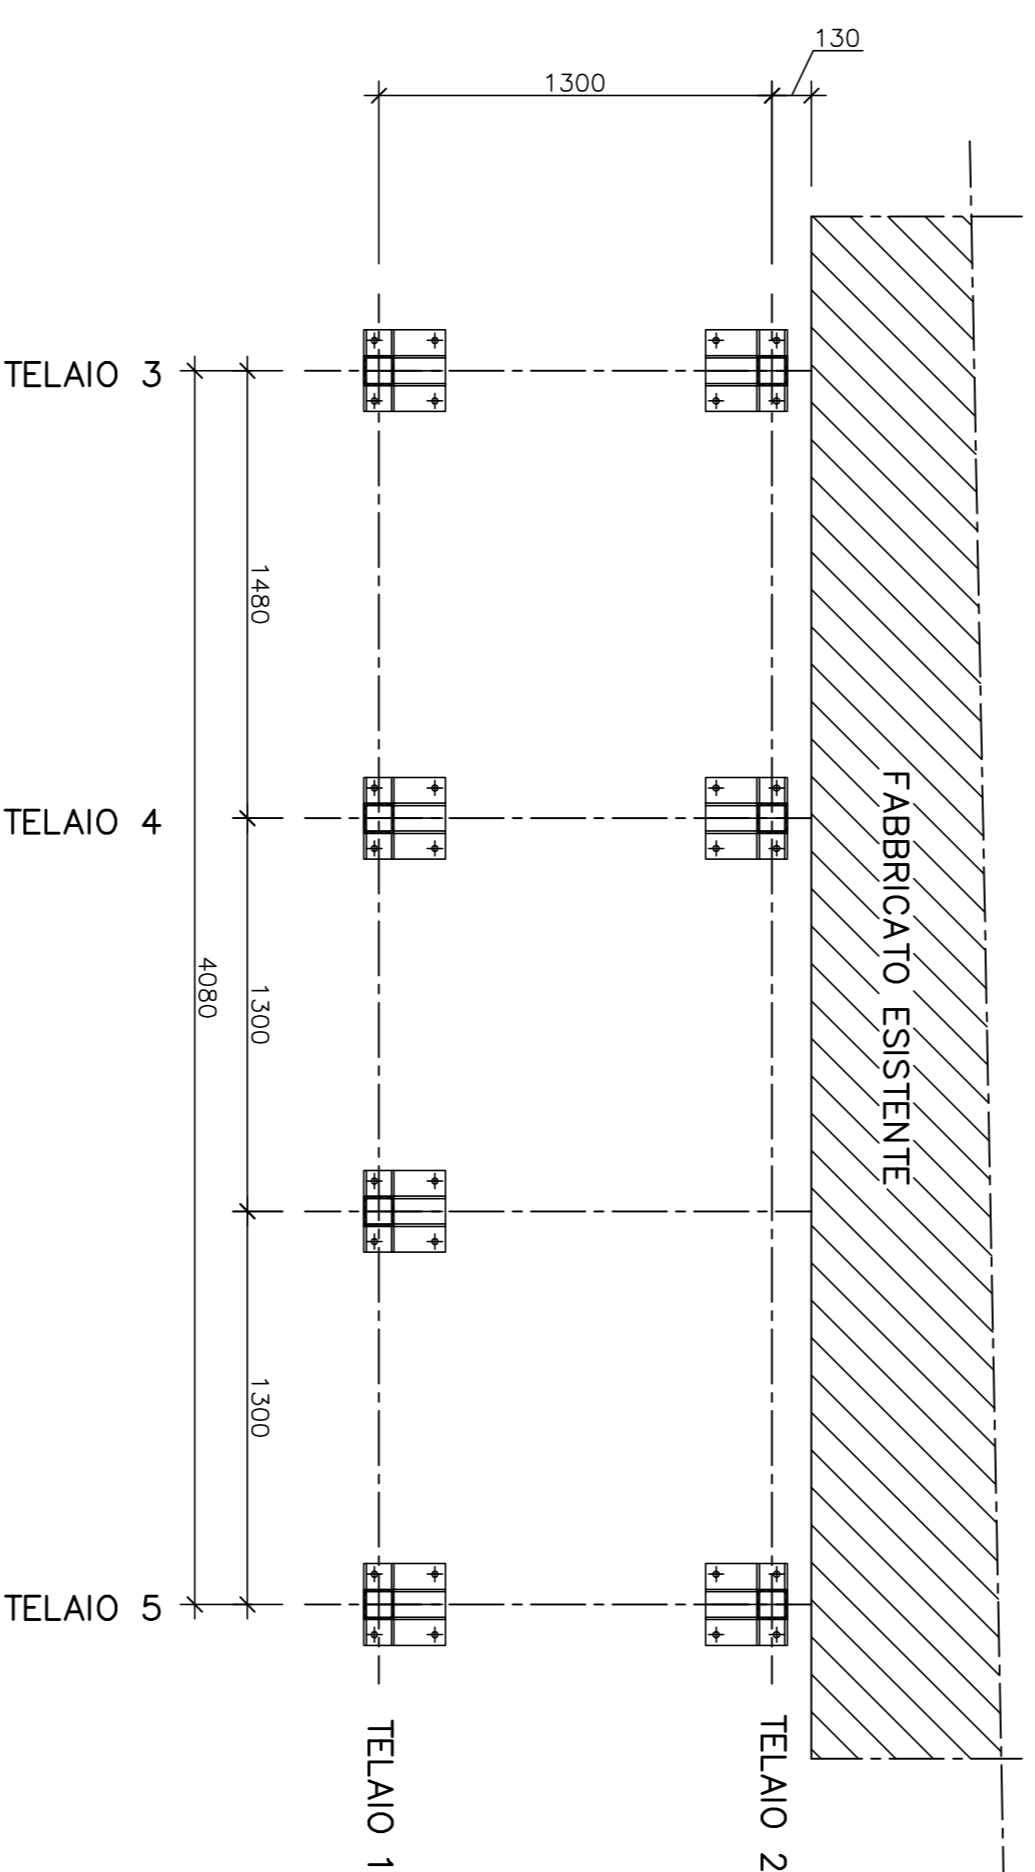

PIANTA COPERTURA

