



Planimetria scala 1:200

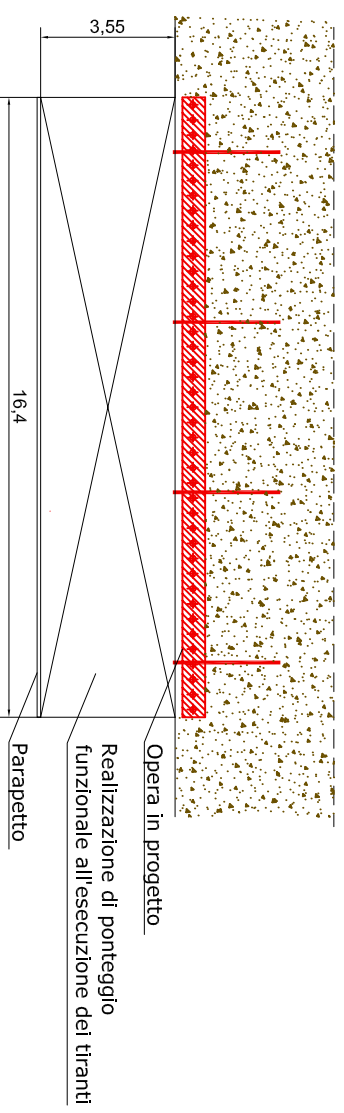

Sezione A-A' scala 1:100_fase di cantiere

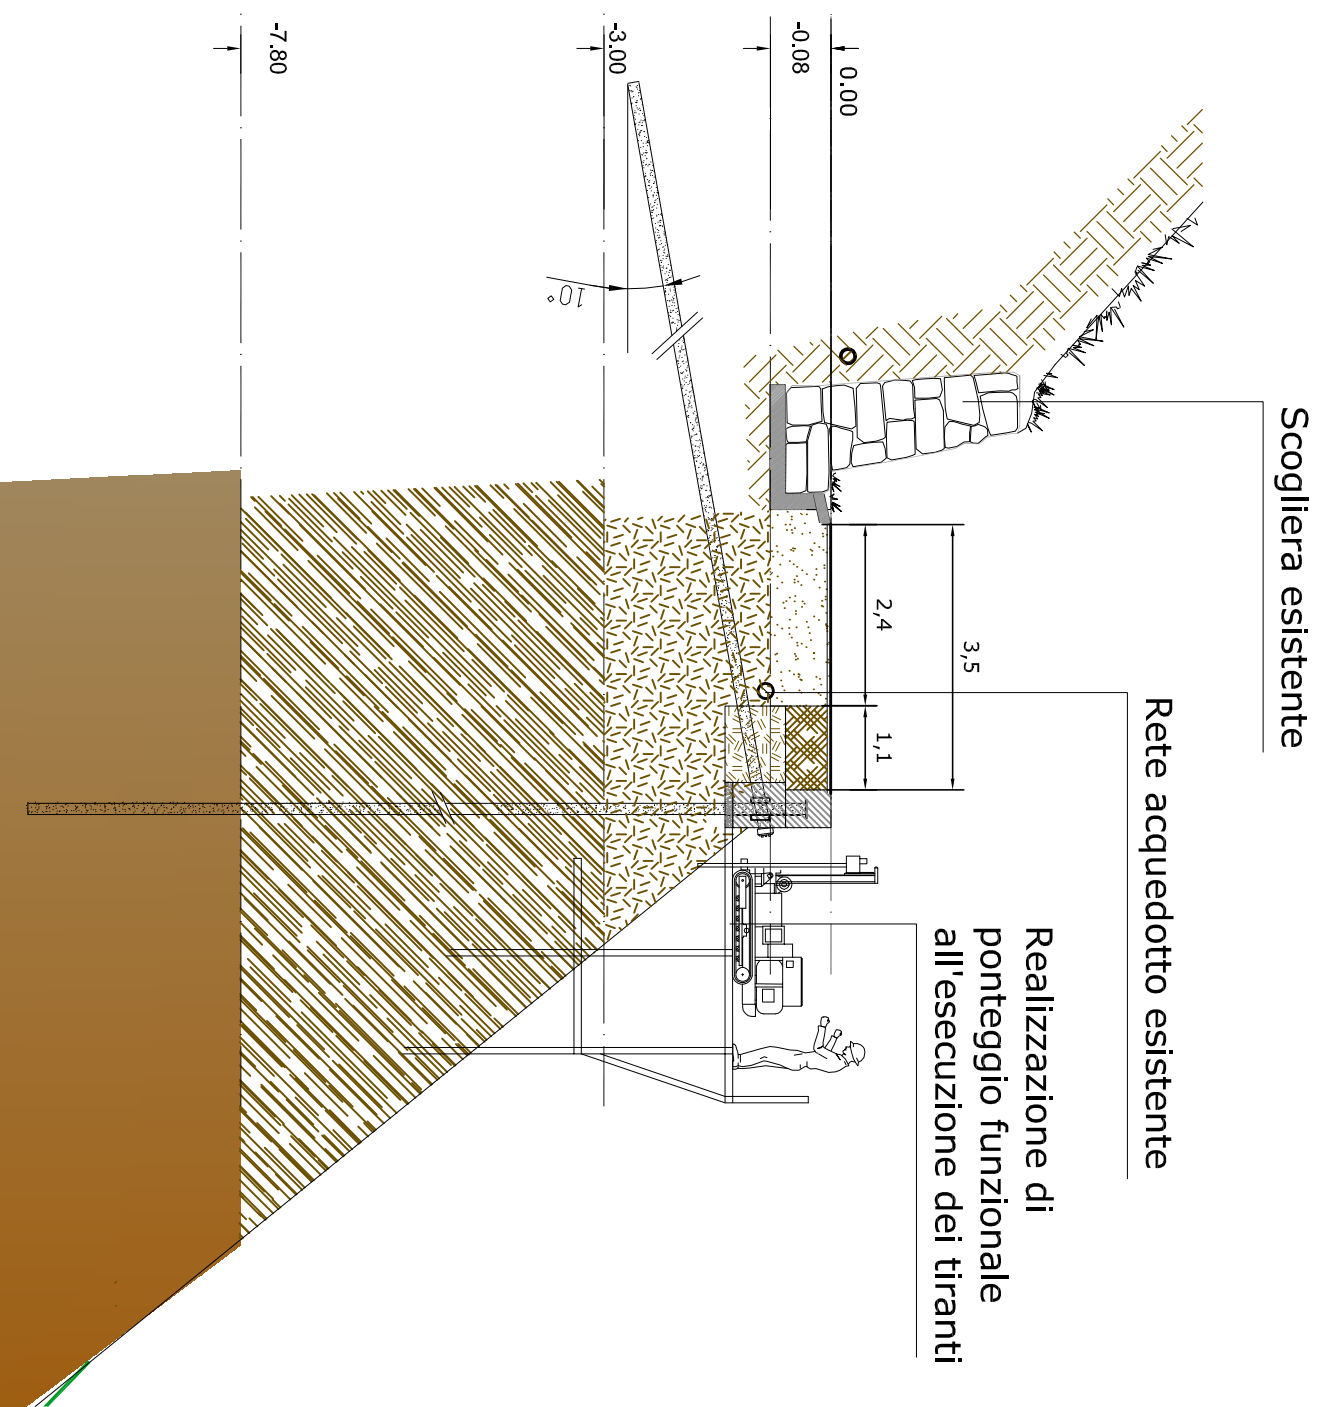

Committente

COMUNE DI GAMBASCA (CN)

RIPRISTINO DEL TRANSITO LUNGO VIA COMBA NARI

Progettazione Definitiva/Esecutiva

PIANO DI SICUREZZA E DI COORDINAMENTO

PROGETTAZIONE ARCHITETTONICA E D.L.

Arch. Andrea Girard

Via M. D'Azeglio n. 13 b - 12100 Cuneo

tel. 0171.500161 - 339.7102104

email: studiogirard@gmail.com