



Planimetria scala 1:200

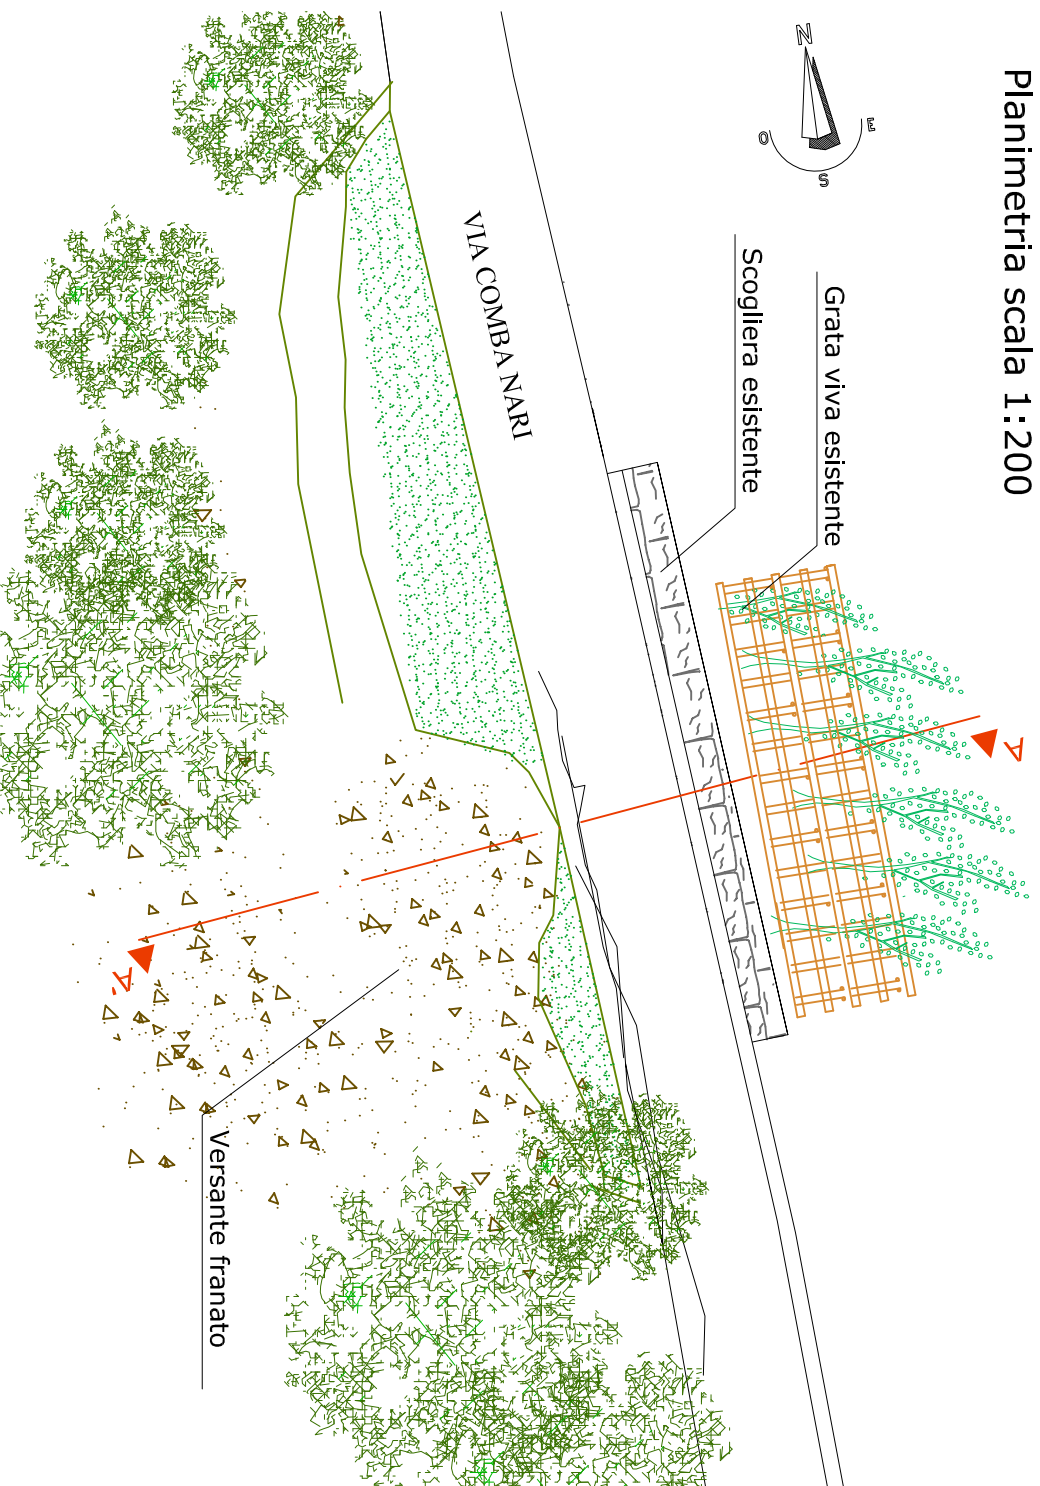

Sezione A-A' scala 1:200

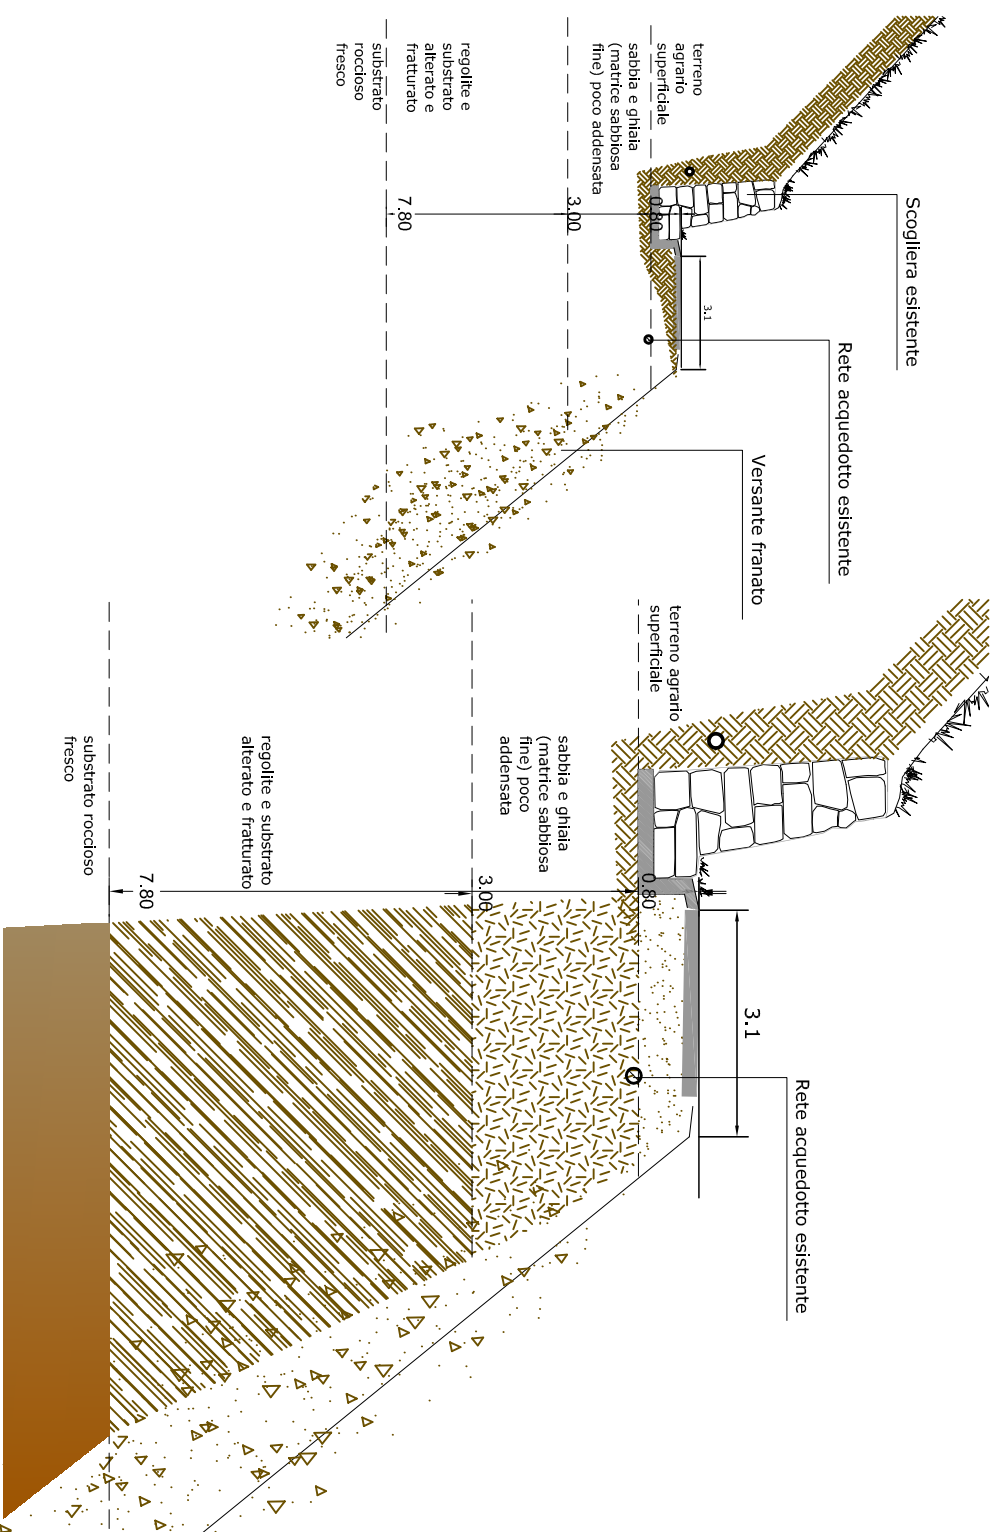

*Committente*  
**UNIONE MONTANA DEI COMUNI DEL MONVISO**

**RIPRISTINO DEL TRANSITO LUNGO VIA COMBA NARI NEL COMUNE DI GAMBASCA (CN)**

**Progettazione Definitiva/Esecutiva**

**STATO DI FATTO**



**Tav.02**

*Planimetria stato di fatto, scala 1:200*  
*Sezione A-A' stato di fatto, scala 1:200, 1:100*

**PROGETTAZIONE E D.L.**

*Arch. Andrea Girard*

*Via M. D'Azeglio n. 13 b - 12100 Cuneo*

*tel. 0171.500161 - 339.7102104*

*email: [studogirard@gmail.com](mailto:studogirard@gmail.com)*