



SEZIONE S1-S1

SEZIONE N. : 1

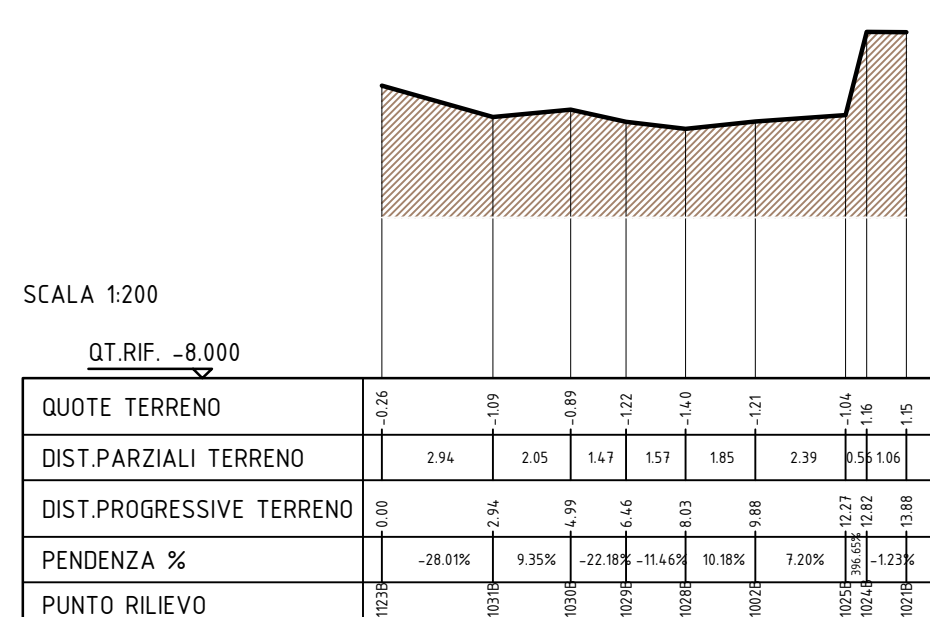


SEZIONE S2-S2

SEZIONE N. : 2

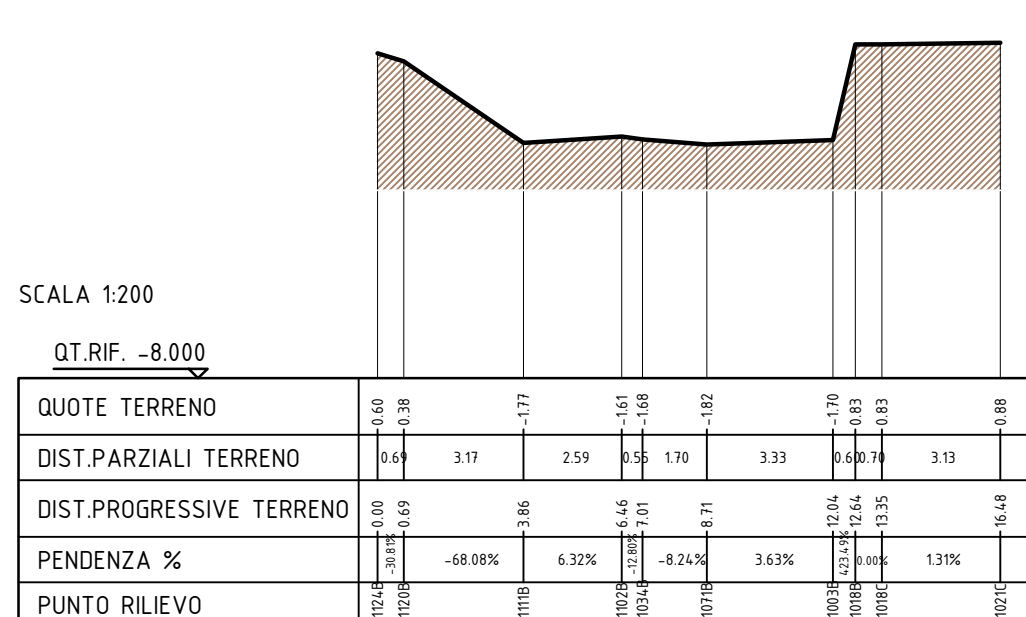


SEZIONE S3-S3

SEZIONE N. : 3

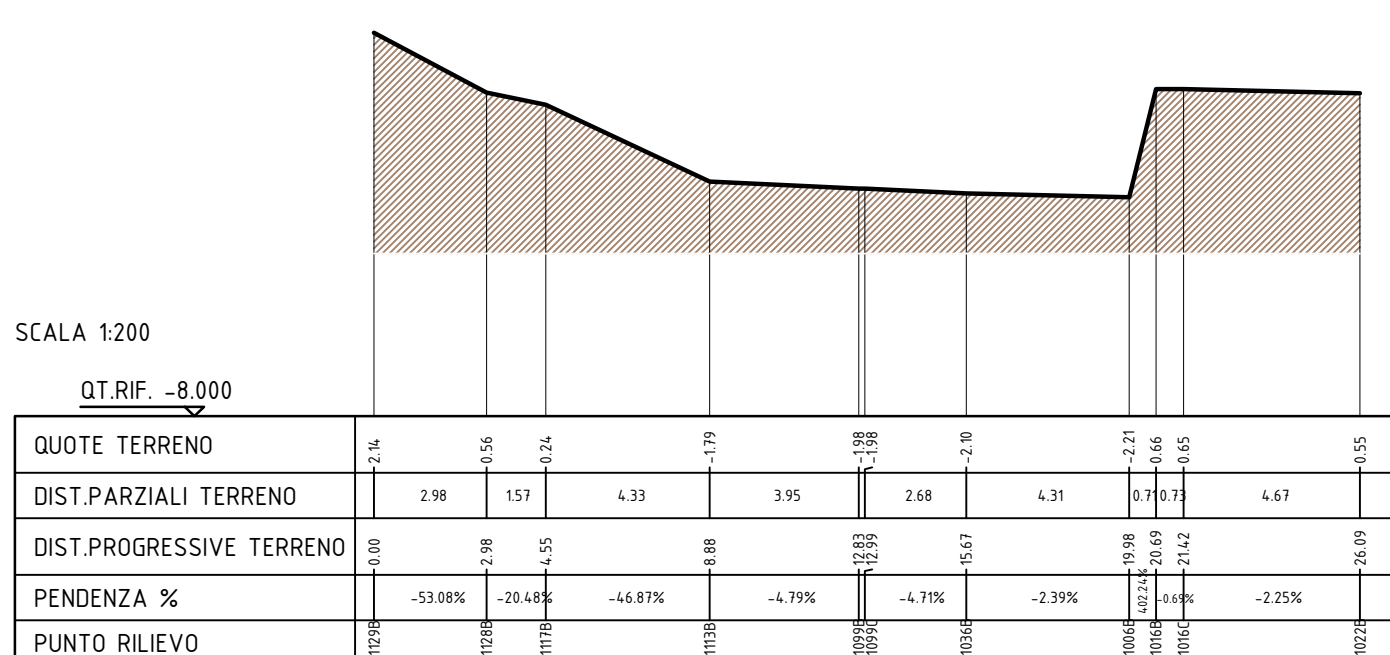


SEZIONE S4-S4

PROFILO N. : 4

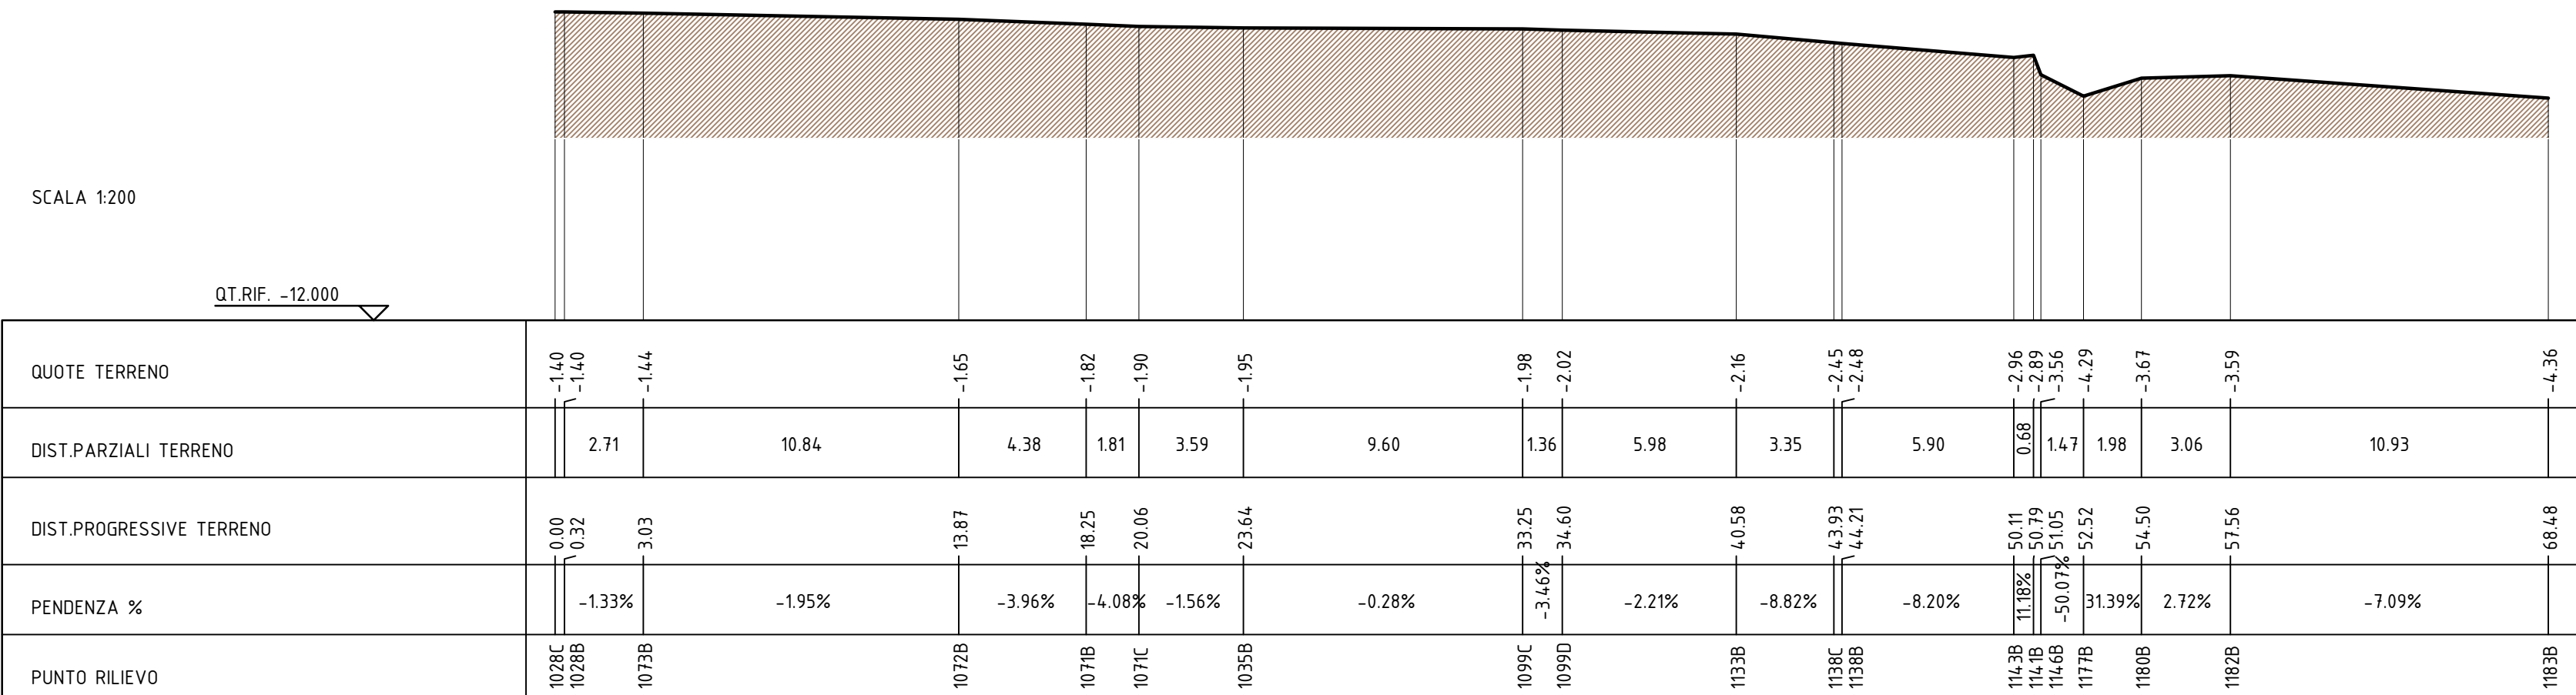


SEZIONE S5-S5

SEZIONE N. : 5

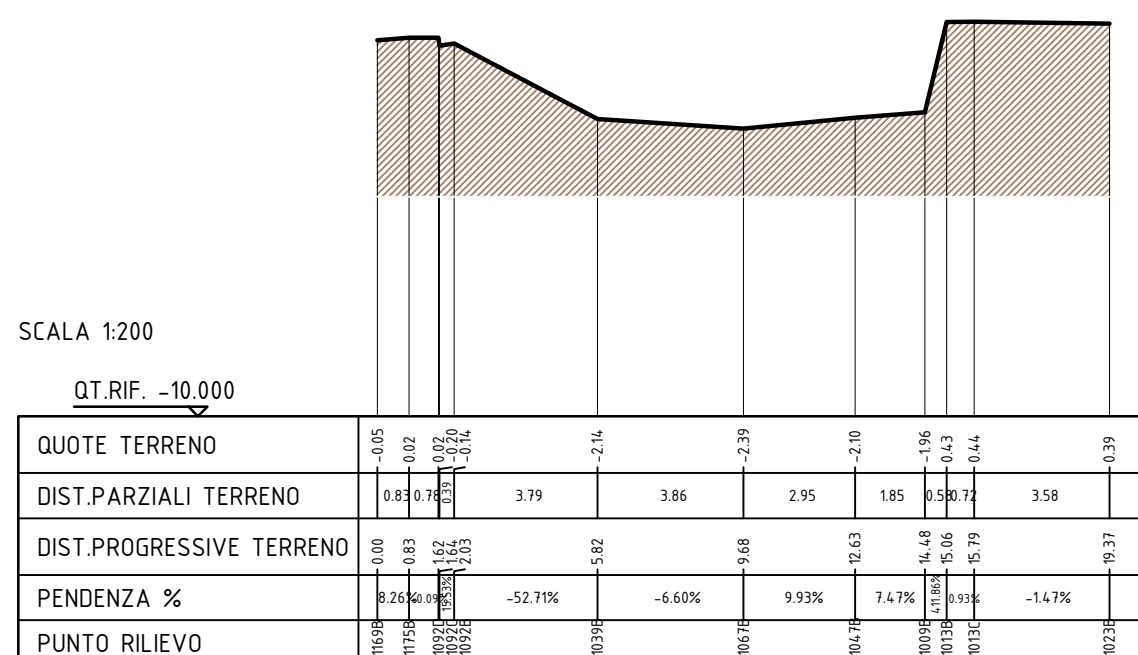


SEZIONE S6-S6

SEZIONE N. : 6

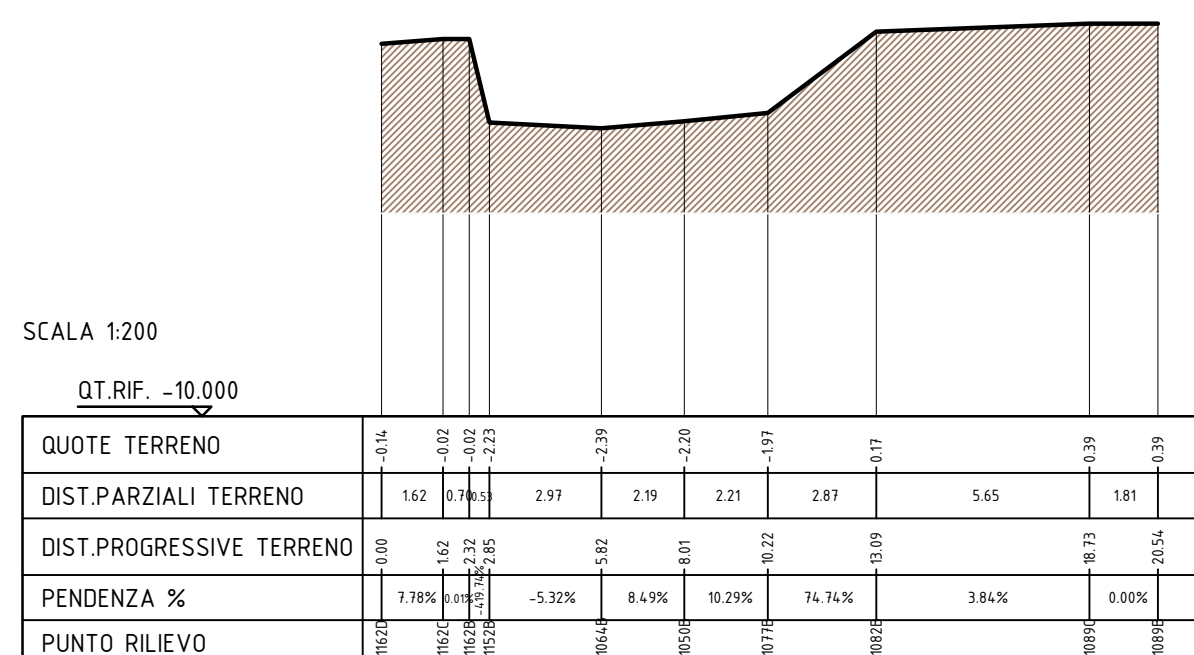


SEZIONE S7-S7

SEZIONE N. : 7

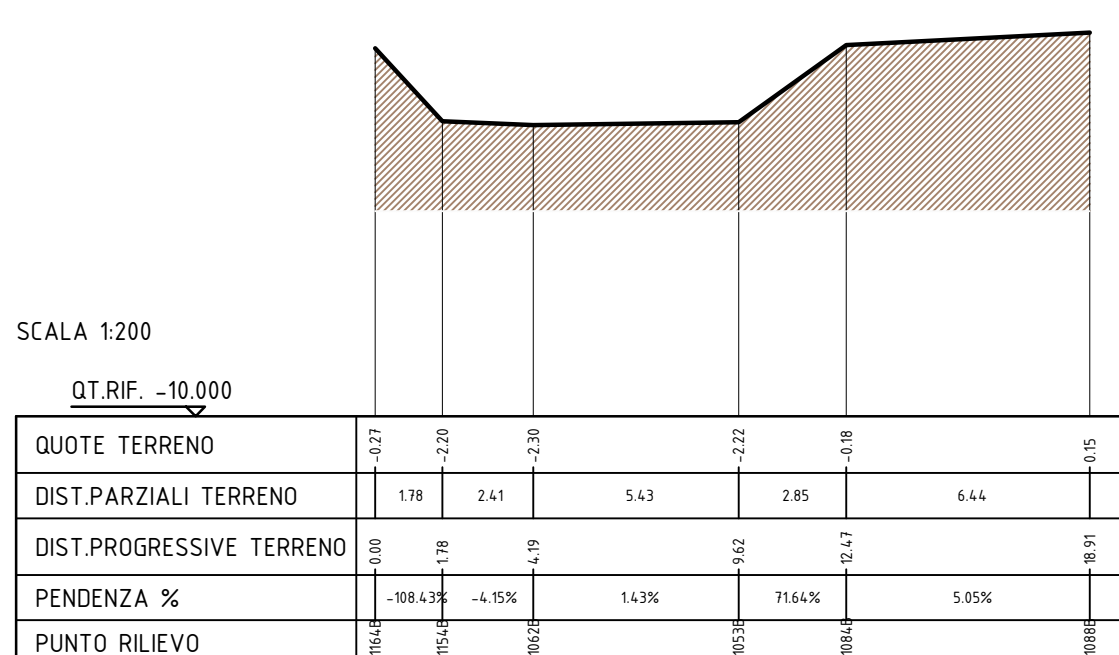


SEZIONE S8-S8

SEZIONE N. : 8

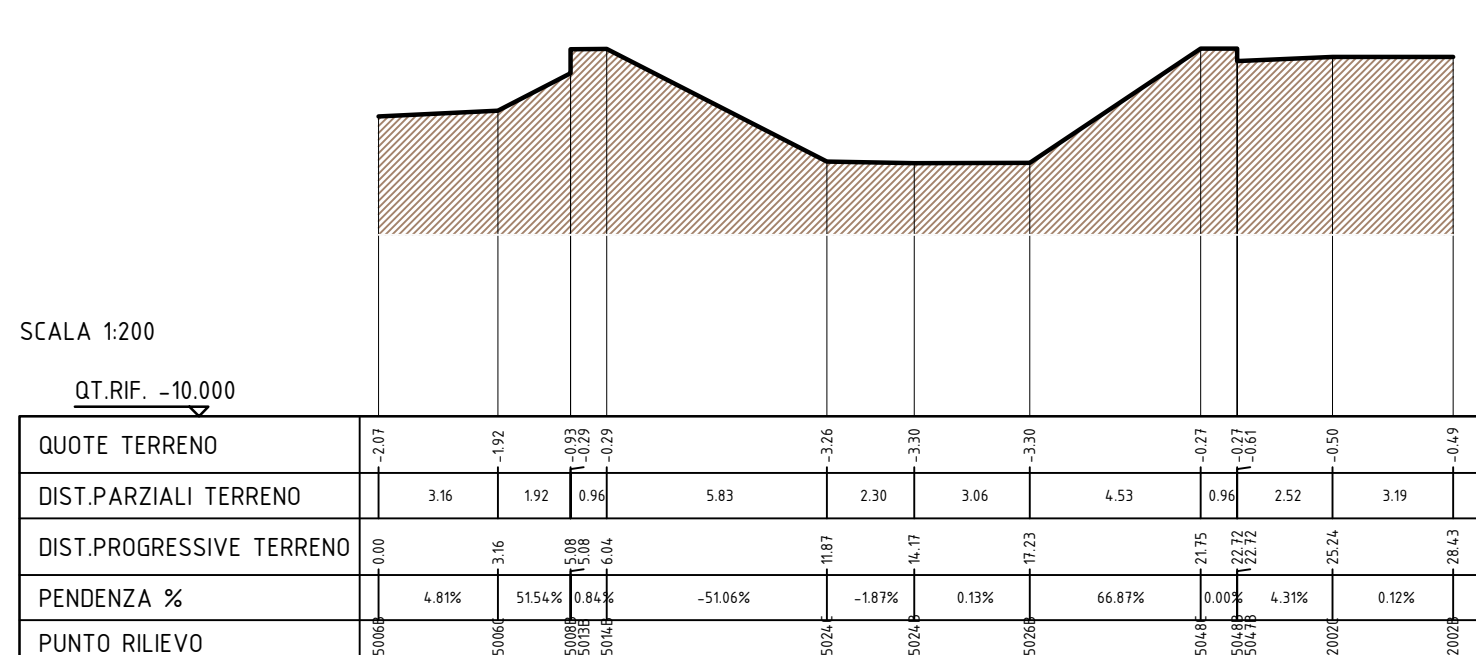

SEZIONE S9-S9

SEZIONE N. : 9

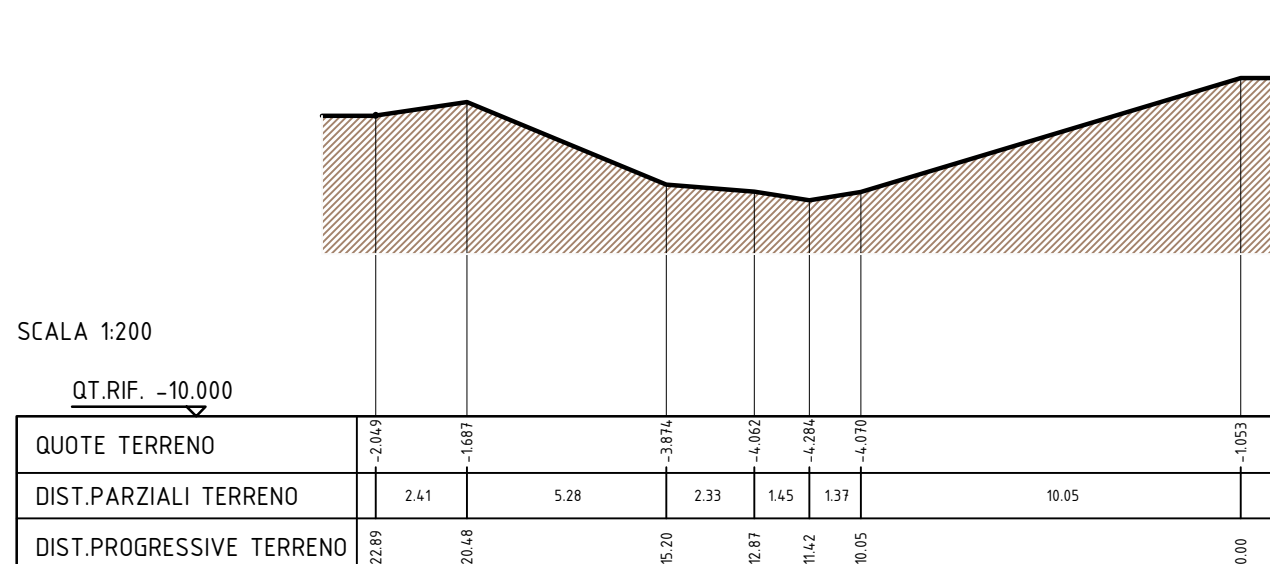

Dott. Ing. Samuele RANCURELLO
Via Valle Po, 32 - 12030 - SANFRONT (CN).
Tel. 0121.62.33 - 0121.69.308 Fax 0121.60.95.60 - E-mail: rancurello@studiosia.it



PROGETTO DI INTERVENTO DI MIGLIORAMENTO DELLA FUNZIONALITÀ IDRULICA DEL CANALE SCOLMATORE SUL TORRENTE AGLIASCO

PROGETTO ESECUTIVO

Ordinanza commissariale 3/A18.000/430 del 22/03/2017
Codice intervento: CN_A18_430_16_569

Oggetto: **STATO DI FATTO**
Sezioni Relazione idraulica S1/S9 - Scala 1:200

Progettista:
Ing. Samuele RANCURELLO - Ordine Ingegneri Cuneo n°A1639

Responsabile del procedimento:
Responsabile ufficio tecnico comunale

Tavola: **3** Scala: 1:200 Data: 02/2018